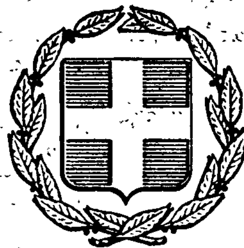


ΕΦΗΜΕΡΙΣ ΤΗΣ ΚΥΒΕΡΝΗΣΕΩΣ
ΤΗΣ ΕΛΛΗΝΙΚΗΣ ΔΗΜΟΚΡΑΤΙΑΣ

ΕΝ ΑΘΗΝΑΙΣ ΤΗ 31 ΙΑΝΟΥΑΡΙΟΥ 1979 | ΤΕΥΧΟΣ ΤΕΤΑΡΤΟΝ | ΑΡΙΘΜΟΣ ΦΥΛΛΟΥ 60

ΠΕΡΙΕΧΟΜΕΝΑ

ΑΠΑΛΛΟΤΡΙΩΣΕΙΣ

ΑΠΟΦΑΣΕΙΣ

ΑΝΑΚΟΙΝΩΣΕΙΣ

ΠΟΛΕΟΔΟΜΙΑ

ΑΠΟΦΑΣΕΙΣ

ΑΠΑΛΛΟΤΡΙΩΣΕΙΣ

ΑΠΟΦΑΣΕΙΣ

Ἀριθ. Β. 2601/5128 (1)

Περὶ ἀναγκαστικῆς ἀπαλλοτριώσεως ἐκτάσεως γιὰ τὴν ἐγκατάσταση ὑποσταθμοῦ 150/15 XV Ψαχνῶν Ν. Εὐβοίας.

ΟΙ ΥΠΟΥΡΓΟΙ
ΟΙΚΟΝΟΜΙΚΩΝ
ΚΑΙ ΒΙΟΜΗΧΑΝΙΑΣ ΚΑΙ ΕΝΕΡΓΕΙΑΣ

Ἔχοντας ὑπόψη :

1. Τὶς διατάξεις τοῦ Ν. Δ/τος 797/71 «περὶ ἀναγκαστικῶν ἀπαλλοτριώσεων» σὲ συνδυασμὸ μὲ τὶς διατάξεις τοῦ Β. Δ/τος 139/1971 «περὶ τῆς ἁρμοδιότητος τῶν νομαρχῶν πρὸς κήρυξιν ἀναγκαστικῶν τινῶν ἀπαλλοτριώσεων».

2. Τὶς διατάξεις τοῦ ἄρθρου 4 παρ. 2, τοῦ Νόμου ἀριθ. 1468/1950 «περὶ ἱδρύσεως Δημοσίας Ἐπιχειρήσεως Ἠλεκτρισμοῦ», ὅπως ἔχει τροποποιηθεῖ καὶ συμπληρωθεῖ μεταγενέστερα, δυνάμει τοῦ Α.Ν. ἀριθ. 1672/1951, ποὺ κυρώθηκε μὲ τὸ Νόμο ἀριθ. 2113/1952.

3. Τὶς διατάξεις τοῦ ἄρθρου 9, τοῦ Α.Ν. ἀριθ. 1566/1950 «περὶ κυρώσεως τῆς μετὰ τοῦ οἴκου «EBASCO« συναφθείσης τὴν 20ὴν Ἰουλίου 1950 συμβάσεως κ.λπ.», ὅπως ἔχουν κυρωθεῖ, τροποποιηθεῖ καὶ συμπληρωθεῖ μὲ τὸ Νόμο ἀριθμ. 1633/1951.

4. Τὴν ἀπόφαση τοῦ Διοικητικοῦ Συμβουλίου τῆς Δημοσίας Ἐπιχειρήσεως Ἠλεκτρισμοῦ ἀριθ. 344/21.12.77 (συνεδρίαση του ἀριθ. 63/77), ἀποφασίζουμε :

Κηρύσσουμε, λόγῳ δημόσιας ὠφέλειας καὶ εἰδικότερα γιὰ τὴν ἐγκατάσταση ὑποσταθμοῦ 150/15 K.V Ψαχνῶν Ν. Εὐβοίας, τὴν ἀναγκαστικὴ ἀπαλλοτρίωση ἐκτάσεως ἐμβαδοῦ 16347 Μ2, ποὺ φαίνεται μὲ στοιχεῖα Α-Β-Γ-Δ-Α στὸ κτηματολογικὸ διάγραμμα τῆς Δημοσίας Ἐπιχειρήσεως Ἠλεκτρισμοῦ 36563-1/Ἰούλιος 1977 καὶ στὸν ἐπ' αὐτοῦ κτηματολογικὸ πίνακα, θεωρημένα ἀπὸ τὸν ἁρμόδιο Δ/ντὴ τοῦ Ὑπουργείου Βιομηχανίας καὶ Ἐνεργείας ἀπὸ 20.9.1978.

Στὴν ἔκταση ποὺ ἀπαλλοτριώνεται προβάλλουν δικαιώματα κυριότητας οἱ 1) Πριόνας Χαράλαμπος τοῦ Εὐαγγέλου, 2) Ζέρβας Ἀναστάσιος τοῦ Εὐαγγέλου κ.λπ.

Ἡ ἀπαλλοτρίωση κηρύσσεται ὑπὲρ τῆς Δημοσίας Ἐπιχειρήσεως Ἠλεκτρισμοῦ καὶ μὲ δαπάνη της.

Ἡ ἀπόφαση αὐτὴ νὰ δημοσιευθεῖ στὴν Ἐφημερίδα τῆς Κυβερνήσεως.

Ἀθῆναι, 12 Ἰανουαρίου 1979

ΟΙ ΥΠΟΥΡΓΟΙ

ΥΦΥΠΟΥΡΓΟΣ ΟΙΚΟΝΟΜΙΚΩΝ — ΒΙΟΜΗΧΑΝΙΑΣ ΚΑΙ ΕΝΕΡΓΕΙΑΣ

ΠΑΝΑΓΙΩΤΗΣ ΜΠΟΚΟΒΟΣ — ΜΙΛΤΙΑΔΗΣ ΕΒΕΡΤ

Ἀριθ. Υ. 1744/4610/Π. 850 (2)

Περὶ τυπικῆς μερικῆς ἀνακλήσεως τῆς ἀπαλλοτριώσεως ποὺ κηρύχθηκε δυνάμει τοῦ ἀπὸ 25.2.1925 Προεδρικοῦ Διατάγματος (ΦΕΚ 52/1925 τ. Α΄), γιὰ τὴν ἐπέκταση τοῦ Ἀστικοῦ Συνοικισμοῦ Νέας Σμύρνης.

ΟΙ ΥΠΟΥΡΓΟΙ
ΟΙΚΟΝΟΜΙΚΩΝ ΚΑΙ ΚΟΙΝ. ΥΠΗΡΕΣΙΩΝ

Ἔχοντας ὑπόψη:

1. Τὶς διατάξεις τῆς παραγρ. 5 τοῦ ἄρθρου 2 τοῦ Κωδικοποιημένου Α.Ν. 1731/1939 «περὶ ἀναγκαστικῶν ἀπαλλοτριώσεων».

2. Τὴ γνωμοδότηση ἀριθ. συνεδριάσεως 20/17.10.1978 τοῦ Συντονιστικοῦ Συμβουλίου Στεγάσεως τοῦ Ὑπουργείου Κοινωνικῶν Ὑπηρεσιῶν, ἀποφασίζουμε:

Ἀνακαλοῦμε καὶ τυπικῶς τὴν ἀναγκαστικὴ ἀπαλλοτρίωση ποὺ κηρύχθηκε δυνάμει τοῦ ἀπὸ 25.2.1925 Προεδρικοῦ Διατάγματος (ΦΕΚ 52/4.3.1925 τ. Α΄), γιὰ ἐπέκταση τοῦ παρὰ τῇ Λεωφόρῳ Συγγροῦ Ἀστικοῦ Συνοικισμοῦ (Νέας Σμύρνης), ὡς πρὸς δύο οἰκοπεδικὰ τμήματα τοῦ 167 οἰκοδομικοῦ τετραγώνου, ἐμβαδοῦ 275,50 καὶ 339,00 τ.μ., τὰ ὁποῖα ἀπεικονίζονται μὲ κόκκινη σκίαση καὶ μὲ στοιχεῖα α—Τ—Γ—Β—α καὶ Λ—Κ—Θ—Η—Δ—Γ—Λ στὸ ὑπὸ κλίμακα 1:500 ἀριθ. 6213 κτηματολογικὸ διάγραμμα (δύο φύλλα) τῆς Δ/νσεως Τεχνικῶν Ὑπηρεσιῶν τοῦ Ὑπουργείου Κοινωνικῶν Ὑπηρεσιῶν.

Ἡ ἀπόφαση αὐτὴ νὰ δημοσιευθεῖ στὴν Ἐφημερίδα τῆς Κυβερνήσεως.

Ἀθῆναι, 22 Ἰανουαρίου 1979

ΟΙ ΥΦΥΠΟΥΡΓΟΙ

ΟΙΚΟΝΟΜΙΚΩΝ — ΚΟΙΝΩΝΙΚΩΝ ΥΠΗΡΕΣΙΩΝ

ΠΑΝΑΓΙΩΤΗΣ ΜΠΟΚΟΒΟΣ — ΑΝΝΑ ΣΥΝΟΔΙΝΟΥ

Ἀριθ. Δ. 8092/5177 (3)

Περὶ ἀναγκαστικῆς ἀπαλλοτριώσεως ἐκτάσεως 25.300μ2, ποὺ βρίσκεται στὴν περιοχὴ Κάτω Σουλίου Ἀττικῆς, γιὰ τὴν ἐκτέλεση ἔργων ὑδρομαστεύσεως.

ΟΙ ΥΠΟΥΡΓΟΙ
ΟΙΚΟΝΟΜΙΚΩΝ ΚΑΙ ΔΗΜΟΣΙΩΝ ΕΡΓΩΝ

Ἔχοντας ὑπόψη:

1. Τὶς διατάξεις τοῦ Ν. Δ/τος 797/1971 «περὶ ἀναγκαστικῶν ἀπαλλοτριώσεων», σὲ συνδυασμὸ μὲ τὶς διατάξεις τοῦ Β. Δ/τος ἀριθμ. 139/1971 «περὶ τῆς ἁρμοδιότητος τῶν νομαρχῶν πρὸς κήρυξιν ἀναγκαστικῶν τινῶν ἀπαλλοτριώσεων», καὶ

2. Τὶς διατάξεις τοῦ Νόμου 3316/1925 «περὶ κυρώσεως τῆς συμβάσεως διὰ τὴν ὕδρευση τῶν πόλεων Ἀθηνῶν — Πειραιῶς καὶ Προαστίων κ.λπ.», ἀποφασίζουμε:

Κηρύσσουμε, λόγῳ δημόσιας ὠφέλειας καὶ εἰδικότερα γιὰ τὴν ἐκτέλεση ἔργων ὑδρομαυστεύσεως, τὴν ἀναγκαστικὴ ἀπαλλοτρίωση ἐκτάσεως ἐμβαδοῦ 25.300 μ2, ποὺ βρίσκεται στὴν περιοχὴ τοῦ ἀντλιοστασίου Κάτω Σουλίου Ν. Ἀττικῆς καὶ φαίνεται μὲ στοιχεῖα Α, Β, Γ, Δ, Ε, Ζ, Η, Θ, Θ΄, Ι, Ι΄, Κ, Κ΄, Λ, Μ, Ν, Ξ, Ο, Π, Ρ, Σ, Τ, Υ, Φ, Χ, Α στὸ κτηματολογικὸ διάγραμμα τῆς Ἀνωνύμου Ἑλληνικῆς Ἑταιρείας Ὑδάτων καὶ στὸν ἐπ' αὐτοῦ κτηματολογικὸ πίνακα θεωρημένο στὶς 16.5.1978 ἀπὸ τὸ Διευθυντὴ τῆς Διευθύνσεως ΒΥ4 τοῦ Ὑπουργείου Δημοσίων Ἔργων Λ. Παναγόπουλο.

Στὴν ἔκταση ποὺ ἀπαλλοτριώνεται προβάλλουν δικαιώματα κυριότητας ὁ Συνεταιρισμὸς Δικαστικῶν καὶ τὸ Μπενάκειο Μουσεῖο.

Ἡ ἀπαλλοτρίωση κηρύσσεται ὑπὲρ τοῦ Δημοσίου καὶ μὲ δαπάνη του.

Ἡ ἀπόφαση αὐτὴ νὰ δημοσιευθεῖ στὴν Ἐφημερίδα τῆς Κυβερνήσεως.

Ἀθῆναι, 12 Ἰανουαρίου 1979

ΟΙ ΥΠΟΥΡΓΟΙ

ΥΦΥΠΟΥΡΓΟΣ ΟΙΚΟΝΟΜΙΚΩΝ — ΔΗΜΟΣΙΩΝ ΕΡΓΩΝ

ΠΑΝΑΓΙΩΤΗΣ ΜΠΟΚΟΒΟΣ — ΝΙΚΟΛΑΟΣ ΖΑΡΝΤΙΝΙΔΗΣ

Ἀριθ. Α. 18116/4914 (4)

Περὶ μερικῆς ἀνακλήσεως τῆς ἀναγκαστικῆς ἀπαλλοτριώσεως ποὺ κηρύχθηκε δυνάμει τῆς Σ. 2152/3446/11.7.69 (ΦΕΚ 147/26.7.69 τ. Δ΄), ἀποφάσεώς μας.

Ο ΥΠΟΥΡΓΟΣ ΟΙΚΟΝΟΜΙΚΩΝ

Ἔχοντας ὑπόψη:

1. Τὶς διατάξεις τοῦ ἄρθρου 2α τοῦ Α.Ν. 1731/39 «περὶ ἀναγκαστικῶν ἀπαλλοτριώσεων».

2. Τὴν Σ. 2152/11.7.69 ἀπόφασή μας «περὶ ἀναγκαστικῆς ἀπαλλοτριώσεως κτημάτων πρὸς ἀνέγερσιν τοῦ κτιρίου καὶ ἀποθηκῶν τοῦ Τελωνείου Ἀθηνῶν».

3. Τὴν Α 29433/7996/17.11.1976 ἀπόφασή μας «περὶ καθορισμοῦ ἐπιστρεπτέας ἀποζημιώσεως», ὅπως τροποποιήθηκε αὐτὴ μὲ τὶς Σ. 2408/2681/29.4.77 καὶ Σ. 3867/2267/10.6.78 ἀποφάσεις μας ὡς πρὸς τὸν τρόπο καταβολῆς τῆς ἀποζημιώσεως.

4. Τὰ ἀντίγραφα τῶν τριπλοτύπων εἰσπράξεως τοῦ Δημοσίου Ταμείου Ἀχαρνῶν ἀριθ. 38834/24.11.78, 15063/11.5.77 35215/5.12.77, 70193/6.6.78 καὶ 39513/5.12.1978, ἀπὸ τὰ ὁποῖα προκύπτει ὅτι ὁ Γεώργιος Σουρλιατζῆς καὶ ὁ Ἀλέξανδρος Βαρελᾶς ἐπέστρεψαν ἐμπροθέσμως στὸ Δημόσιο τὰ ποσὰ ποὺ καθορίστηκαν μὲ τὶς α) Σ. 3867/2267) 10 Ἰουνίου 1978 καὶ β) Α. 29433/7996/17.11.76 ἀποφάσεις μας γιὰ τὰ ἀκίνητά τους 135, 135α καὶ 136, 136α, ἀποφασίζουμε:

Ἀνακαλοῦμε τὴν ἀπαλλοτρίωση ποὺ κηρύχθηκε μὲ τὴν Σ. 2152/3446/11.7.1969 (ΦΕΚ 147/26.7.1969, τ. Δ΄) ἀπόφασή μας γιὰ τὴν ἀνέγερση κτιρίου καὶ Ἀποθηκῶν τοῦ Τελωνείου Ἀθηνῶν, ὡς πρὸς τὰ ἀκίνητα 135, 135α καὶ 136, 136α συνολικῆς ἐκτάσεως 552,20 τ.μ., ποὺ φαίνονται στὸ ἀριθμ. 6217/17.2.69 κτηματολογικὸ διάγραμμα καὶ στὸν ἀριθμ. 6218/17.2.69 κτηματολογικὸ πίνακα τῶν Σιδηροδρόμων τοῦ Ἑλληνικοῦ Κράτους, γιατὶ τὰ ἀκίνητα αὐτὰ δὲν πρόκειται νὰ χρησιμοποιηθοῦν γιὰ τὸν σκοπὸ ποὺ ἀπαλλοτριώθηκαν.

Ἡ ἀπόφαση αὐτὴ νὰ δημοσιευθεῖ στὴν Ἐφημερίδα τῆς Κυβερνήσεως.

Ἀθῆναι, 12 Ἰανουαρίου 1979

Ο ΥΦΥΠΟΥΡΓΟΣ

ΠΑΝΑΓΙΩΤΗΣ ΜΠΟΚΟΒΟΣ

Ἀριθ. 184 (5)

Περὶ καθορισμοῦ οριογραμμῆς αἰγιαλοῦ καὶ παραλίας στὴ θέση «ΒΑΡΔΙΑ» Παχειᾶς Ἄμμου Ἱεράπετρας Ν. Λασιθίου.

Ο ΝΟΜΑΡΧΗΣ ΛΑΣΙΘΙΟΥ

Ἔχοντας ὑπόψη :

1. Τὶς διατάξεις τοῦ Ν. 3200/55 «περὶ διοικητικῆς ἀποκεντρώσεως».

2. Τὶς διατάξεις τοῦ Α.Ν. 2344/40 «περὶ αἰγιαλοῦ καὶ παραλίας», ὅπως ἰσχύει ἀφοῦ τροποποιήθηκε μὲ τὸν Α.Ν. 263/68.

3. Τὴ σύμφωνη γνώμη τοῦ Γενικοῦ Ἐπιτελείου Ναυτικοῦ ἀριθ. Φ. 187.2/656/78, ἀποφασίζουμε :

Ἐπικυρώνουμε τὴ χάραξη τῆς οριογραμμῆς τοῦ αἰγιαλοῦ καὶ τῆς παραλίας στὴ θέση «ΒΑΡΔΙΑ» Παχειᾶς Ἄμμου Ἱεράπετρας Ν. Λασιθίου, μπροστὰ ἀπὸ τὶς ἰδιοκτησίες τῶν Ἰωάννου Χαΐτα, καὶ Γεωργίου Φουντῆ, ὅπως περιγράφεται στὴν ἔκθεση τῆς ἐπιτροπῆς τοῦ ἄρθρου 74 τοῦ Π. Δ/τος 636/77 μὲ χρονολογία 5 Σεπτεμβρίου 1978 καὶ ὅπως φαίνεται στὸ τοπογραφικὸ διάγραμμα τοῦ Πολιτικοῦ Ὑπομηχανικοῦ Αὐγούστου Χαΐτα ποὺ ἔχει θεωρηθεῖ νόμιμα ἀπὸ τὴ Δ/νση Τεχνικῶν Ὑπηρεσιῶν Ν. Λασιθίου στὶς 4 Σεπτεμβρίου 1978.

Ἡ ἀπόφαση αὐτὴ νὰ δημοσιευθεῖ στὴν Ἐφημερίδα τῆς Κυβερνήσεως.

Ἅγιος Νικόλαος, 8 Ἰανουαρίου 1979

Ὁ Νομάρχης
Γ. ΛΑΜΠΡΙΝΑΚΟΣ

ΕΚΘΕΣΙΣ

Ἐπιτροπῆς καθορισμοῦ ὁρίων αἰγιαλοῦ καὶ παραλίας.

Ἐν Ἱεράπετρᾳ σήμερον 5.9.1978 ἡμέραν Τρίτην ἡ κατὰ Νόμον Ἐπιτροπὴ καθορισμοῦ τῶν ὁρίων αἰγιαλοῦ καὶ παραλίας ἀποτελουμένη ἐκ τῶν :

1. Κων/νου Χουλάκη Οἰκονομικοῦ Ἐφόρου Ἱεράπετρας ὡς Προέδρου.

2. Νικολάου Προκοπάκη Δ/ντοῦ Τεχνικῶν Ὑπηρεσιῶν Νομοῦ Λασιθίου ὡς μέλους.

3. Ἀλεξάνδρου Οἰκονομάκου Λιμενάρχου Ἁγίου Νικολάου ὡς μέλους, συνελθοῦσα ἐν τῷ καταστήματι τῆς Οἰκονομικῆς Ἐφορίας Ἱεράπετρας βάσει τοῦ ὑπ' ἀριθ. 961/1978 ἐγγράφου τοῦ Οἰκον. Ἐφόρου Ἱεράπετρας καὶ λαβοῦσα ὑπ' ὄψιν :

α) Τὴν ἀπὸ 31.12.1977 αἴτησιν τοῦ Ἰωάννου Χαΐτα καὶ Γεωργίου Φουντη κατοίκων Ἱεράπετρας περὶ καθορισμοῦ τῶν ὁρίων αἰγιαλοῦ καὶ παραλίας πρὸ τῆς ἰδιοκτησίας τῆς ἀκινήτου περιουσίας τοῦ αἰτοῦντος περιοχῆς Βάρδια περιφερείας Ἱεράπετρας,

β) Τὸ ἀπὸ 3.9.1978 συνταγὲν Τοπογραφικὸ διάγραμμα ὑπὸ κλίμακα 1 : 500 καὶ ἀπόσπασμα περιοχῆς ὑπὸ κλίμακα 1 : 20.000 ὑπὸ τοῦ Ὑπ/χανικοῦ Αὐγουστίνου Ι. Χαΐτα συμφώνως μὲ τὰς ὑποδείξεις τοῦ Γ.Ε.Ν. δεόντως ἠλεγμένα καὶ τεθεωρημένα ὑπὸ τοῦ Δ/ντοῦ Τεχνικῶν Ὑπηρεσιῶν Ν. Λασιθίου ὑπὸ ἡμερομηνίαν 4.9.1978.

γ) Τὸ ὑπ' ἀριθ. Φ. 187.2/469/78 τοῦ Γενικοῦ Ἐπιτελείου Ναυτικοῦ.

δ) Τὰ ἐκ τῆς κατὰ τὴν 27.3.1978 γενομένην αὐτοψίαν προκύψαντα στοιχεῖα καὶ διαπιστώσεις ὅσον ἀφορᾷ τὴν μορφολογικὴν κατάστασιν τοῦ ἐδάφους τῆς ἐν λόγῳ περιοχῆς.

ε) Τὰς σχετικὰς διατάξεις τῶν Α.Ν. 2344/40 καὶ 263/68.

στ) Τὸ γεγονὸς ὅτι ὁ καθορισμὸς τοῦ Αἰγιαλοῦ καὶ τῆς Παραλίας ἐκτελεῖται τὸ πρῶτον, ἀποφασίζει :

Καθορίζει τὸ πρῶτον ἐπὶ τοῦ ἀπὸ τοῦ μηνὸς 3.9.78 συνημμένου διαγράμματος τοῦ ὡς ἄνω Μηχανικοῦ ὡς ἀκολούθως :

α) Διὰ συνεχοῦς ἐρυθρᾶς γραμμῆς τὴν οριογραμμὴν τοῦ Αἰγιαλοῦ.

β) Διὰ συνεχοῦς κιτρίνης γραμμῆς τὴν οριογραμμὴν τῆς παραλίας.

γ) Αἱ κορυφαὶ τῶν διὰ τῆς παρούσης καθοριζομένων οριογραμμῶν ἐξαρτῶνται ἐκ σταθερῶν σημείων ἐκ σιδηρῶν πασσάλων, εἶναι δὲ ἐν συνόλῳ 20/1, 2, 3, ... 18, 19, 20/.

Ἡ Ἐπιτροπὴ

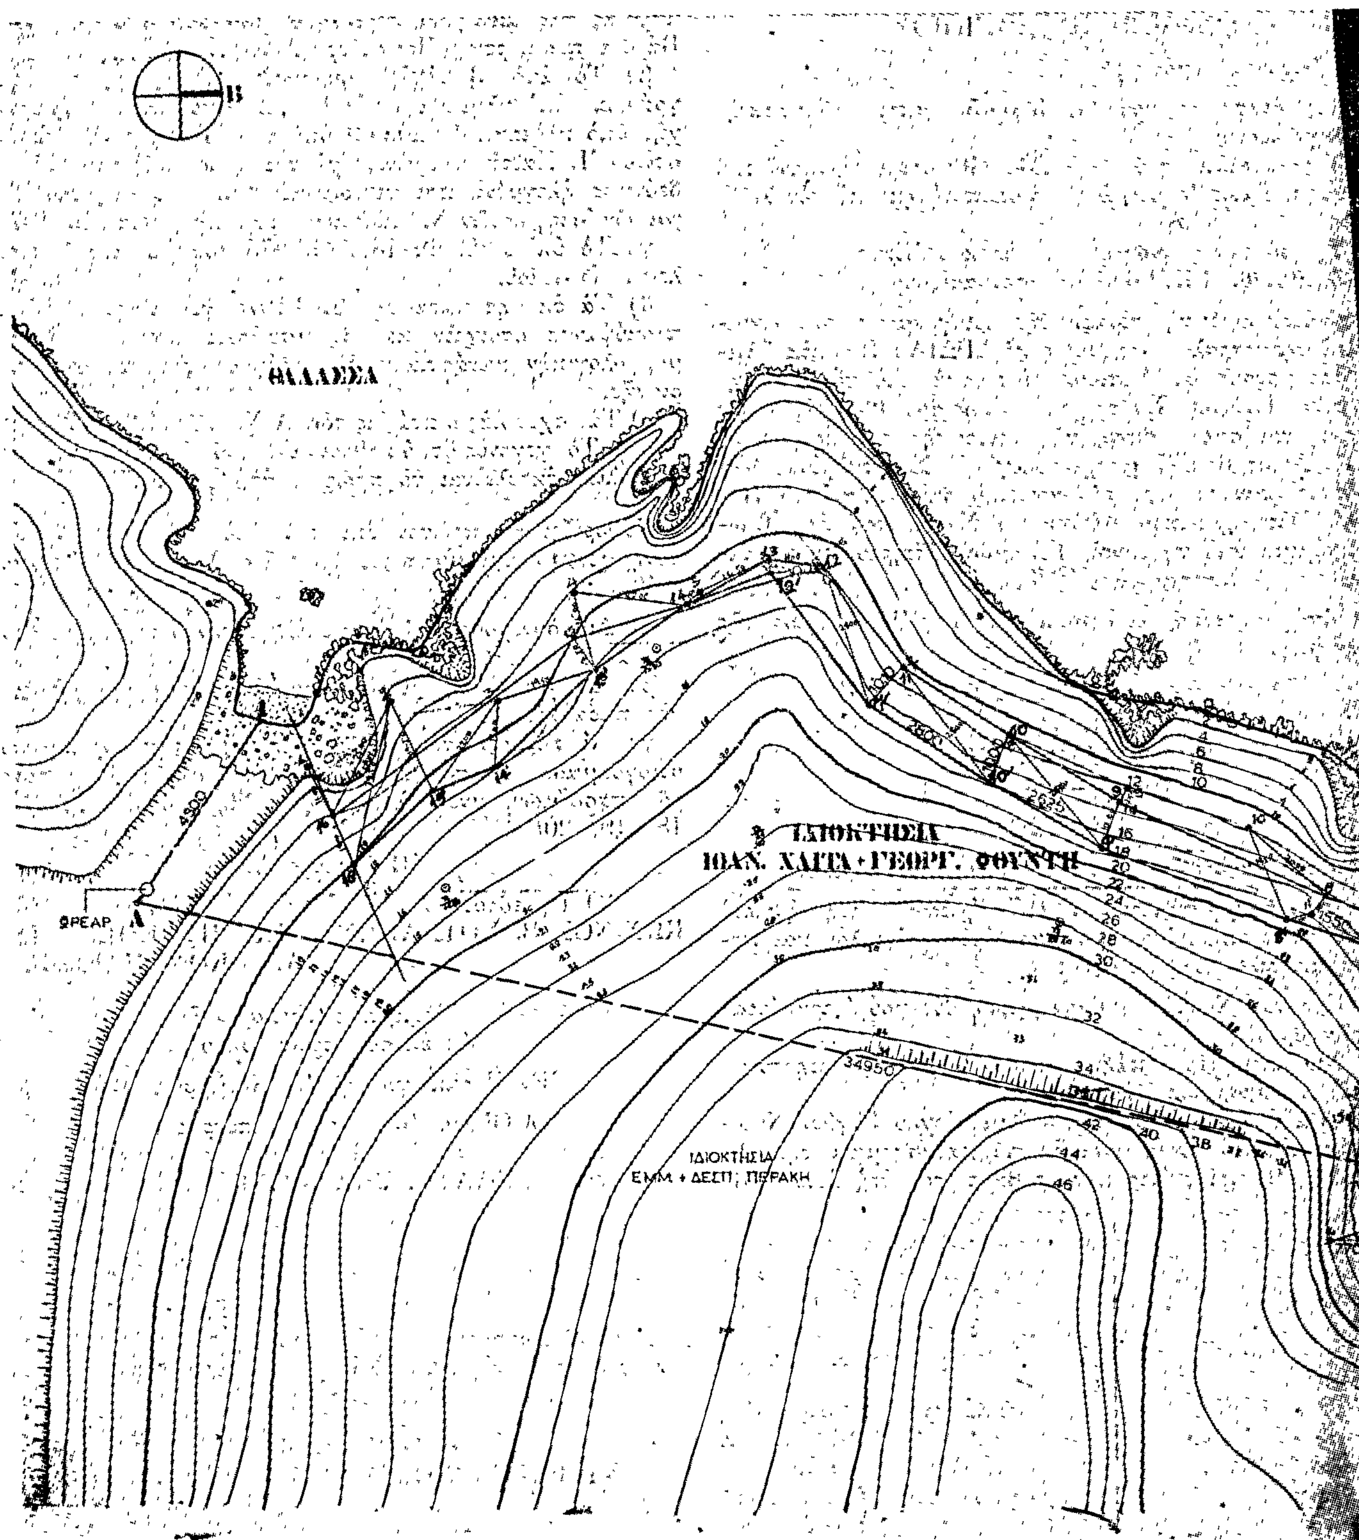
Ὁ Πρόεδρος
ΚΩΝ/ΝΟΣ Β. ΧΟΥΛΑΚΗΣ

Τὰ Μέλη
ΝΙΚ. ΠΡΟΚΟΠΑΚΗΣ
Α. ΟΙΚΟΝΟΜΑΚΟΣ

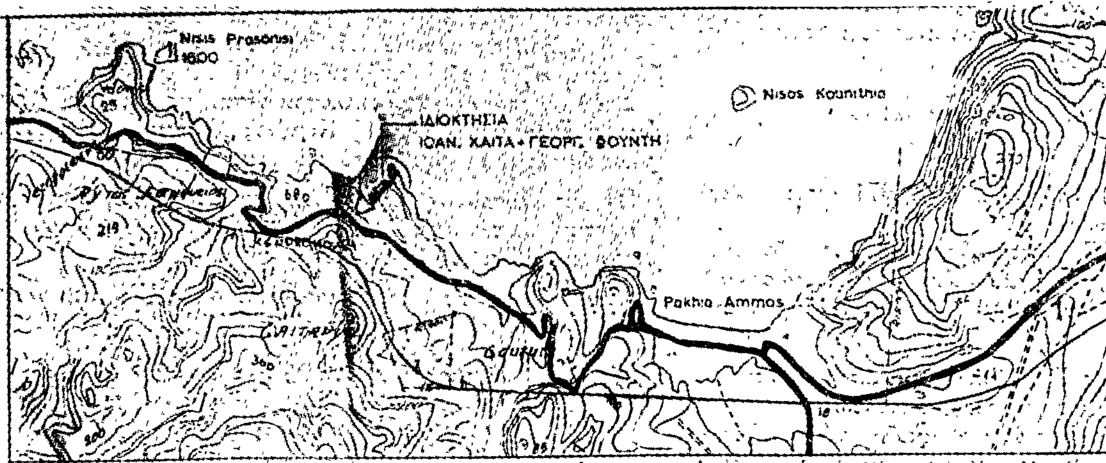
Ἀκριβὲς ἀντίγραφον
ὡς ἐκ τοῦ πρωτοτύπου

Ἐν Ἱεράπετρᾳ τῇ 13 Νοεμβρίου 1978

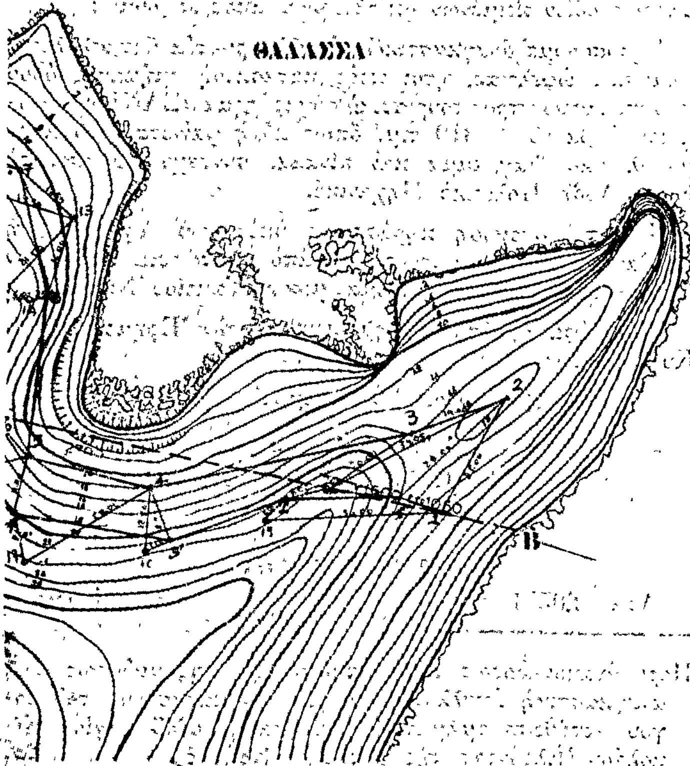
Ὁ Οἰκον. Ἔφορος Ἱεράπετρας
ἀ./α.
ΚΛΑΥΔ. ΣΚΛΗΒΟΝΙΤΗΣ



ΘΑΛΑΣΣΑ
ΙΔΙΟΚΤΗΣΙΑ
ΙΩΑΝ. ΧΑΪΤΑ + ΓΕΩΡΓ. ΦΟΥΝΤΗ
ΦΡΕΑΡ
Α
4300
2600
2635
34950
ΙΔΙΟΚΤΗΣΙΑ
ΕΜΜ. + ΔΕΣΠ. ΠΕΡΑΚΗ



ΓΕΩΛΟΓΙΚΗ ΧΑΡΤΟΓΡΑΦΗΣΙΣ ΠΕΡΙΟΧΗΣ ΚΛ. 1:20.000



ΤΟΠΟΓΡΑΦΙΚΟΝ ΔΙΑΓΡΑΜΜΑ

ΕΙΣ ΘΕΣΙΝ ΒΑΡΚΙΑ

ΕΠΑΡΧ. ΙΕΡΑΠΕΤΡΑΣ ΝΟΜΟΥ ΛΑΣΙΘ.

ΙΔΙΟΚΤΗΣΙΑΣ

ΙΩΑΝ. ΧΑΙΤΑ ΓΕΩΡΓ. ΦΟΥΝΤΗ

ΔΙΑ ΤΟΝ ΚΑΘΟΡ. ΓΡΑΜΜΗΣ ΑΙΓΙΑΛΟΥ

ΚΛΙΜΑΞ 1:500

1,2,3,4,5 ... 15,16,17 — ΓΡΑΜΜΗ ΑΙΓΙΑΛΟΥ

1,2,3,4,5 ... 15,16,17 — ΓΡΑΜΜΗ ΠΑΡΑΛΙΑΣ

1,2,3,4,5 ... 18,19,20 • ΣΤΑΘΕΡΑ ΣΗΜΕΙΑ

Ἀριθ. 350 (6)

Περὶ ἀναγκαστικῆς ἀπαλλοτριώσεως ἐκτάσεως γύρω ἀπὸ τὴν γεώτρηση SR 55 τῆς κτηματικῆς περιφέρειας Μεγαλοχωρίου Ν. Τρικάλων.

Ο ΝΟΜΑΡΧΗΣ ΤΡΙΚΑΛΩΝ

Ἔχοντας ὑπόψη:

1. Τὶς διατάξεις: α) Τοῦ Ν.Δ. 797/1971 «περὶ ἀναγκαστικῶν ἀπαλλοτριώσεων». β) Τοῦ Β.Δ. 139/1971 «περὶ ἁρμοδιότητος τῶν Νομαρχῶν γιὰ τὴν κήρυξη ἀναγκαστικῶν ἀπαλλοτριώσεων». γ) Τοῦ ἄρθρου 33 τοῦ Ν.Δ. 3881/1958 «περὶ ἔργων ἐγγείων βελτιώσεων».

2. Τὸ ἔγγραφο ἀριθμὸς 7380/22.12.1978 τῆς ἐποπτείας Ε. Β. Τρικάλων, μετὰ τῆς σχετικῆς ἐκθέσεως τῆς ἰδίας Ὑπηρεσίας, μὲ τὸ ὁποῖο ζητεῖται ἡ ἀπαλλοτρίωση ἐκτάσεως γύρω ἀπὸ τὴν SR 55 γεώτρηση τοῦ ΠΑΥΥΘ ποὺ ἔγινε γιὰ δημόσια ὠφέλεια στὴν κτηματικὴ περιφέρεια Μεγαλοχωρίου Ν. Τρικάλων, ἀποφασίζουμε:

Κηρύσσουμε ἀναγκαστικῶς ἀπαλλοτριωτέα γιὰ δημόσια ὠφέλεια, ἤτοι γιὰ τὴν κατασκευὴ οἰκίσκου ἀντλιοστασίου, ἀποθήκης καὶ προσπελάσεως γιὰ τὴν ἀξιοποίηση τῆς γεωτρήσεως SR 55 ποὺ ἔγινε στὴν κτηματικὴ περιφέρεια Μεγαλοχωρίου ἔκταση συνολικοῦ ἐμβαδοῦ 60,16 τ. μέτρων, ὅπως αὐτὴ σημειώνεται στὸν ἀπὸ Δεκέμβριο 1978 κτηματολογικὸ πίνακα καὶ κτηματολογικὸ διάγραμμα τῆς Πολιτ. Ὑπομ/κοῦ Ἀγορίτσας Πανανοῦ.

Στὴν ἔκταση ποὺ ἀπαλλοτριώνεται προβάλουν δικαιώματα κυριότητας οἱ: 1) Χαράλαμπος Γρηγ. Ντινόπουλος καὶ 2) Χαρίκλεια σύζ. Χαραλ. Ντινοπούλου, κάτοικοι Μεγαλοχωρίου.

Ἡ ἀπαλλοτρίωση κηρύσσεται ὑπὲρ τοῦ Δημοσίου καὶ ἡ σχετικὴ δαπάνη θὰ βαρύνει τὶς πιστώσεις τοῦ ἔργου ΠΑΥΥΘ (ἀριθ. ἔργου 181.006).

Ἡ ἀπόφαση αὐτὴ νὰ δημοσιευθεῖ στὴν Ἐφημερίδα τῆς Κυβερνήσεως.

Τρίκαλα, 13 Ἰανουαρίου 1979

Ὁ Νομάρχης
Γ. ΧΑΡΑΛΑΜΠΟΠΟΥΛΟΣ

Ἀριθ. 351 (7)

Περὶ ἀναγκαστικῆς ἀπαλλοτριώσεως ἀκινήτων γιὰ τὴν κατασκευὴ τῆς Ἐπαρχιακῆς Ὁδοῦ ἀριθμὸς 22 πρὸς Ἀμπελοχώριο (Τμῆμα ἀπὸ Γέφυρα Μεγάλου Ρέματος «Παραλλαγή» ἕως συναντήσεως μετὰ τῆς παλαιᾶς ὁδοῦ Χ.Θ. 562, 18-1+499, 64).

Ο ΝΟΜΑΡΧΗΣ ΤΡΙΚΑΛΩΝ

Ἔχοντας ὑπόψη:

1. Τὶς διατάξεις: α) Τοῦ Ν.Δ. 797/1971 «περὶ ἀναγκαστικῶν ἀπαλλοτριώσεων, β) Τοῦ Β.Δ. 139/1971 «περὶ ἁρμοδιότητος τῶν Νομαρχῶν γιὰ τὴν Κήρυξη ἀναγκαστικῶν ἀπαλλοτριώσεων», γ) Τοῦ ἄρθρου 23 τοῦ ἀπὸ 25.11. 1929 Δ/τος «περὶ κωδικοποιήσεως τῶν κειμένων διατάξεων γιὰ τὴν κατασκευὴ καὶ συντήρηση ὁδῶν».

2. Τὴν ἀπόφαση ἀριθμὸς 36/288/20.12.1978 τοῦ Διοικητικοῦ Συμβουλίου τοῦ Νομαρχιακοῦ Ταμείου Τρικάλων, μὲ τὴν ὁποία προτείνεται ἡ ἀναγκαστικὴ ἀπαλλοτρίωση ἀκινήτων γιὰ τὴν κατασκευὴ τῆς ἀνωτέρω ἐπαρχιακῆς ὁδοῦ, ἀποφασίζουμε:

Κηρύσσουμε ἀναγκαστικῶς ἀπαλλοτριωτέα γιὰ δημόσια ὠφέλεια, ἤτοι γιὰ τὴν κατασκευὴ τῆς ἐπαρχιακῆς ὁδοῦ ἀριθμὸς 22 πρὸς Ἀμπελοχώριο (τμῆμα ἀπὸ γέφυρα Μεγάλου Ρέματος) «Παραλλαγή» ἕως συναντήσεως μετὰ τῆς παλαιᾶς ὁδοῦ Χ.Θ. 562,18-1+499,64), ἔκταση συνολικοῦ ἐμβαδοῦ 8,345,87 τ. μέτρων μετὰ τῶν ἐπικειμένων δένδρων, ὅπως ἡ ἔκταση αὐτὴ ἀπεικονίζεται στὸ ἀπὸ 22.11. 1978 κτηματολογικὸ διάγραμμα καὶ κτηματολογικὸ πίνακα ποὺ συντάχθηκαν ἀπὸ τὸν ἐργοδηγὸ Δ.Ε. Ἀθανάσιο Φούντα καὶ θεωρήθηκαν τὴν 22.1.1978 ἀπὸ τὸν Θεόδωρο Λαφαζάνη, Δ/ντὴ Τεχν. Ὑπηρεσιῶν Ν. Τρικάλων.

Στὴν ἔκταση ποὺ ἀπαλλοτριώνεται προβάλλουν δικαιώματα κυριότητας οἱ: 1) Κων/νος Μπάρμπας, 2) Εὐάγγελος Μπάρμπας κλπ. κάτοικοι Ἀμπελοχωρίου.

Ἡ ἀπαλλοτρίωση κηρύσσεται ὑπὲρ τοῦ Δημοσίου καὶ ἡ σχετικὴ δαπάνη θὰ βαρύνει τὸν προϋπολογισμὸ τοῦ Νομαρχιακοῦ Ταμείου Τρικάλων.

Ἡ ἀπόφαση αὐτὴ νὰ δημοσιευθεῖ στὴν Ἐφημερίδα τῆς Κυβερνήσεως.

Τρίκαλα, 13 Ἰανουαρίου 1979

Ὁ Νομάρχης
Γ. ΧΑΡΑΛΑΜΠΟΠΟΥΛΟΣ

Ἀριθ. Τ. 104216 (8)

Περὶ ἀναγκαστικῆς ἀπαλλοτριώσεως κτημάτων πρὸς κατασκευὴν τμήματος ὁδοῦ προσπελάσεως πρὸς τουριστικὸ συγκρότημα «ΣΑΝΗ».

Ο ΝΟΜΑΡΧΗΣ ΧΑΛΚΙΔΙΚΗΣ

Ἔχοντας ὑπόψη:

1. Τὶς διατάξεις τοῦ Ν. Δ/τος 797/71 «περὶ ἀναγκαστικῶν ἀπαλλοτριώσεων», σὲ συνδυασμὸ πρὸς τὶς διατάξεις τοῦ Β. Δ/τος 139/1971 «περὶ τῆς ἁρμοδιότητος τῶν Νομαρχῶν πρὸς κήρυξιν ἀναγκαστικῶν τινῶν ἀπαλλοτριώσεων».

2. Τὶς διατάξεις τοῦ ἄρθρ. 23 τοῦ ἀπὸ 25.11.1929 Δ/τος «περὶ κωδικοποιήσεως τῶν περὶ κατασκευῆς καὶ συντηρήσεως ὁδῶν κειμένων διατάξεων», ἀποφασίζουμε:

Κηρύσσουμε ἀναγκαστικῶς ἀπαλλοτριωτέα ἔκταση λόγῳ δημόσιας ὠφέλειας, ἤτοι πρὸς κατασκευὴ τμήματος ὁδοῦ προσπελάσεως πρὸς τουριστικὸ συγκρότημα «ΣΑΝΗ», συνολικοῦ ἐμβαδοῦ 36.310 τ.μ. ὅπως αὐτὴ φαίνεται στὸ κτηματολογικὸ διάγραμμα καὶ πίνακα, συνταχθέντα ἀπὸ τὸ Θαλῆ Αὐδῆ Πολιτικὸ Μηχανικό.

Ἡ ἀπαλλοτρίωση κηρύσσεται ὑπὲρ τοῦ Δημοσίου, ἡ δὲ δαπάνη θὰ ἀντιμετωπισθεῖ ἀπὸ πιστώσεις Δημοσίων Ἐπενδύσεων μέσω τοῦ Νομαρχιακοῦ Ταμείου Χαλ/κῆς.

Ἡ ἀπόφαση αὐτὴ νὰ δημοσιευθεῖ στὴν Ἐφημερίδα τῆς Κυβερνήσεως.

Πολύγυρος, 20 Δεκεμβρίου 1978

Ὁ Νομάρχης
ΝΙΚ. ΠΑΠΑΔΗΜΗΤΡΙΟΥ-ΔΟΥΚΑΣ

ΑΝΑΚΟΙΝΩΣΕΙΣ

Ἀριθ. 20551 (9)

Περὶ ἀνακοινώσεως παρακαταθέσεως ἀποζημιώσεως ἀπὸ ἀναγκαστικὴ ἀπαλλοτρίωση γιὰ τὴν κατασκευὴ τοῦ ἔργου μετάθεση τμήματος Ἐπαρχιακῆς ὁδοῦ Ἁγίου Νικολάου-Ἐλούντας τῆς ἀρτηρίας Κρήτης

Ο ΝΟΜΑΡΧΗΣ ΛΑΣΙΘΙΟΥ

β) Στοὺς τυχὸν ἐνυπόθηκους δανειστὲς ποὺ ἔχουν γραφεῖ γιὰ τὰ ἀκίνητα ἢ τοὺς δανειστὲς ποὺ ἔχουν κατάσχει ἢ τρίτους γενικὰ ποὺ τὰ διεκδικοῦν, σύμφωνα μὲ τὴν 238/75 ἀπόφαση Ἐφετείου Κρήτης ἡ τιμὴ ποὺ καθορίσθηκε γιὰ ὅλα τὰ ἀκίνητα ὅπως εἰκονίζονται στοὺς σχετικοὺς κτηματολογικοὺς πίνακες καὶ διαγράμματα κατατέθηκε στὸ Ταμεῖο Παρακαταθηκῶν καὶ Δανείων καὶ ἐκδόθηκε γι'

αὐτὸ τὸ ἀριθ. 4060/20.12.78 γραμμάτιο συστάσεως Παρακαταθήκης τοῦ Γραφείου Παρακαταθηκῶν Ἁγίου Νικολάου Λασιθίου γιὰ συνολικὸ ποσὸ τριακοσίων σαράντα ἕξ χιλιάδων ἑπτακοσίων ἑξήκοντα πέντε (346.765).

Ἡ ἀποζημίωση αὐτὴ πρέπει νὰ δοθεῖ στοὺς δικαιούχους σύμφωνα μὲ τὸ Νόμο.

Ἡ ἀνακοίνωση αὐτὴ νὰ δημοσιευθεῖ στὴν Ἐφημερίδα τῆς Κυβερνήσεως.

Ἅγιος Νικόλαος, 9 Ἰανουαρίου 1979

Ὁ Νομάρχης
Γ. ΛΑΜΠΡΙΝΑΚΟΣ

Ἀριθ. 101 (10)

Περὶ εἰδοποιήσεως γιὰ τὴν συμπληρωματικὴ παρακατάθεση ἀντιτίμου, γιὰ τὴν πληρωμὴ τῶν δικαιούχων τῶν ἀναγκαστικὰ ἀπαλλοτριωθέντων γιὰ τὴν ἀνακαίνιση τῆς ἐπαρχιακῆς ὁδοῦ Ζαροῦ - Καμαρῶν - ὅρια Νομοῦ.

Ο ΠΡΟΕΔΡΟΣ ΤΟΥ ΝΟΜΑΡΧΙΑΚΟΥ ΤΑΜΕΙΟΥ ΗΡΑΚΛΕΙΟΥ

Ἔχοντας ὑπόψη τὶς διατάξεις τοῦ Ν.Δ. 797/71 «περὶ ἀναγκαστικῶν ἀπαλλοτριώσεων», γνωστοποιοῦμε σὲ ὅσους ἔχουν συμφέρον ὅτι α) τὸ ὑπόλοιπον τῆς ἀποζημιώσεως ποὺ ἐπιδικάστηκε στοὺς δικαιούχους μὲ τὴν 253/77 ἀπόφαση τοῦ Ἐφετείου Κρήτης, γιὰ τὰ ἀκίνητα ποὺ ἀπαλλοτριώθηκαν μετὰ τὴν ΟΕ 11548/Φ.1733/10.7.75 ἀπόφαση τοῦ Νομάρχη Ἡρακλείου, γιὰ τὴν ἀνακαίνιση τῆς ἐπαρχιακῆς ὁδοῦ Ζαροῦ - Καμαρῶν - ὅρια Νομοῦ, πέρα τοῦ ποσοῦ τῶν δρχ. 8.671.442, ποὺ ἔχουμε παλαιότερα παρακαταθέσει, ἀναβαίνει στὸ ποσὸν τῶν δρχ. 85.953, β) τὸ παραπάνω ποσὸ καρακατατέθηκε ἀπὸ τὸ ΝΤΗ, στὸ Γραφεῖο Παρακαταθηκῶν τοῦ Ταμείου Μοιρῶν Ἡρακλείου, γιὰ λογ/σμὸ αὐτῶν ποὺ θὰ ἀναγνωρισθοῦν δικ/χοι, καὶ ἐκδόθηκε τὸ 3522/22.12.78 Γραμμάτιο συστάσεως παρακαταθήκης καὶ γ) τὸ ποσὸν τοῦτο θὰ ἀποδοθεῖ στοὺς δικ/χους κατὰ τὰ νόμιμα.

Ὁ Πρόεδρος
ΣΠΥΡ. ΤΣΙΡΚΑΣ

ΠΟΛΕΟΔΟΜΙΑ

ΑΠΟΦΑΣΕΙΣ

Ἀριθ. Γ 35291/2766 (11)

Περὶ τροποποιήσεως τοῦ ρυμοτομικοῦ σχεδίου Χαλανδίου (Ἀττικῆς) διὰ τοῦ καθορισμοῦ χώρου δι' ἀνέγερσιν Σχολείου.

Ο ΥΠΟΥΡΓΟΣ ΔΗΜΟΣΙΩΝ ΕΡΓΩΝ

Ἔχοντες ὑπ' ὄψει:

1. Τὰς διατάξεις: α) Τοῦ ἀπὸ 17.7.1923 Ν. Δ/τος «περὶ σχεδίων πόλεων κλπ.», ὡς μεταγενεστέρως ἐτροποποιήθησαν καὶ συνεπληρώθησαν καὶ εἰδικώτερον τοῦ ἄρθρου 29 αὐτοῦ καὶ β) τῆς παρ. 2 τοῦ ἄρθρου 4 τοῦ Νόμου 622/1977 «περὶ εἰσπράξεως ὑπὸ τοῦ Δημοσίου Ταμείου τῶν διὰ τὴν ἔκδοσιν οἰκοδομικῶν ἀδειῶν καταβαλλομένων φόρων κλπ.» (ΦΕΚ 171/Α').

2. Τὴν ὑπ' ἀριθ. ΕΔ2/α/59/ΦΘ2.1.1/29.3.1978 κοινὴν ἀπόφασιν τοῦ Πρωθυπουργοῦ καὶ τοῦ Ὑπουργοῦ Δημοσίων Ἔργων «περὶ μεταβιβάσεως ἁρμοδιοτήτων τοῦ Ὑπουργοῦ Δημοσίων Ἔργων εἰς τὸν Ὑφυπουργὸν τοῦ αὐτοῦ Ὑπουργείου (ΦΕΚ 282/Β').

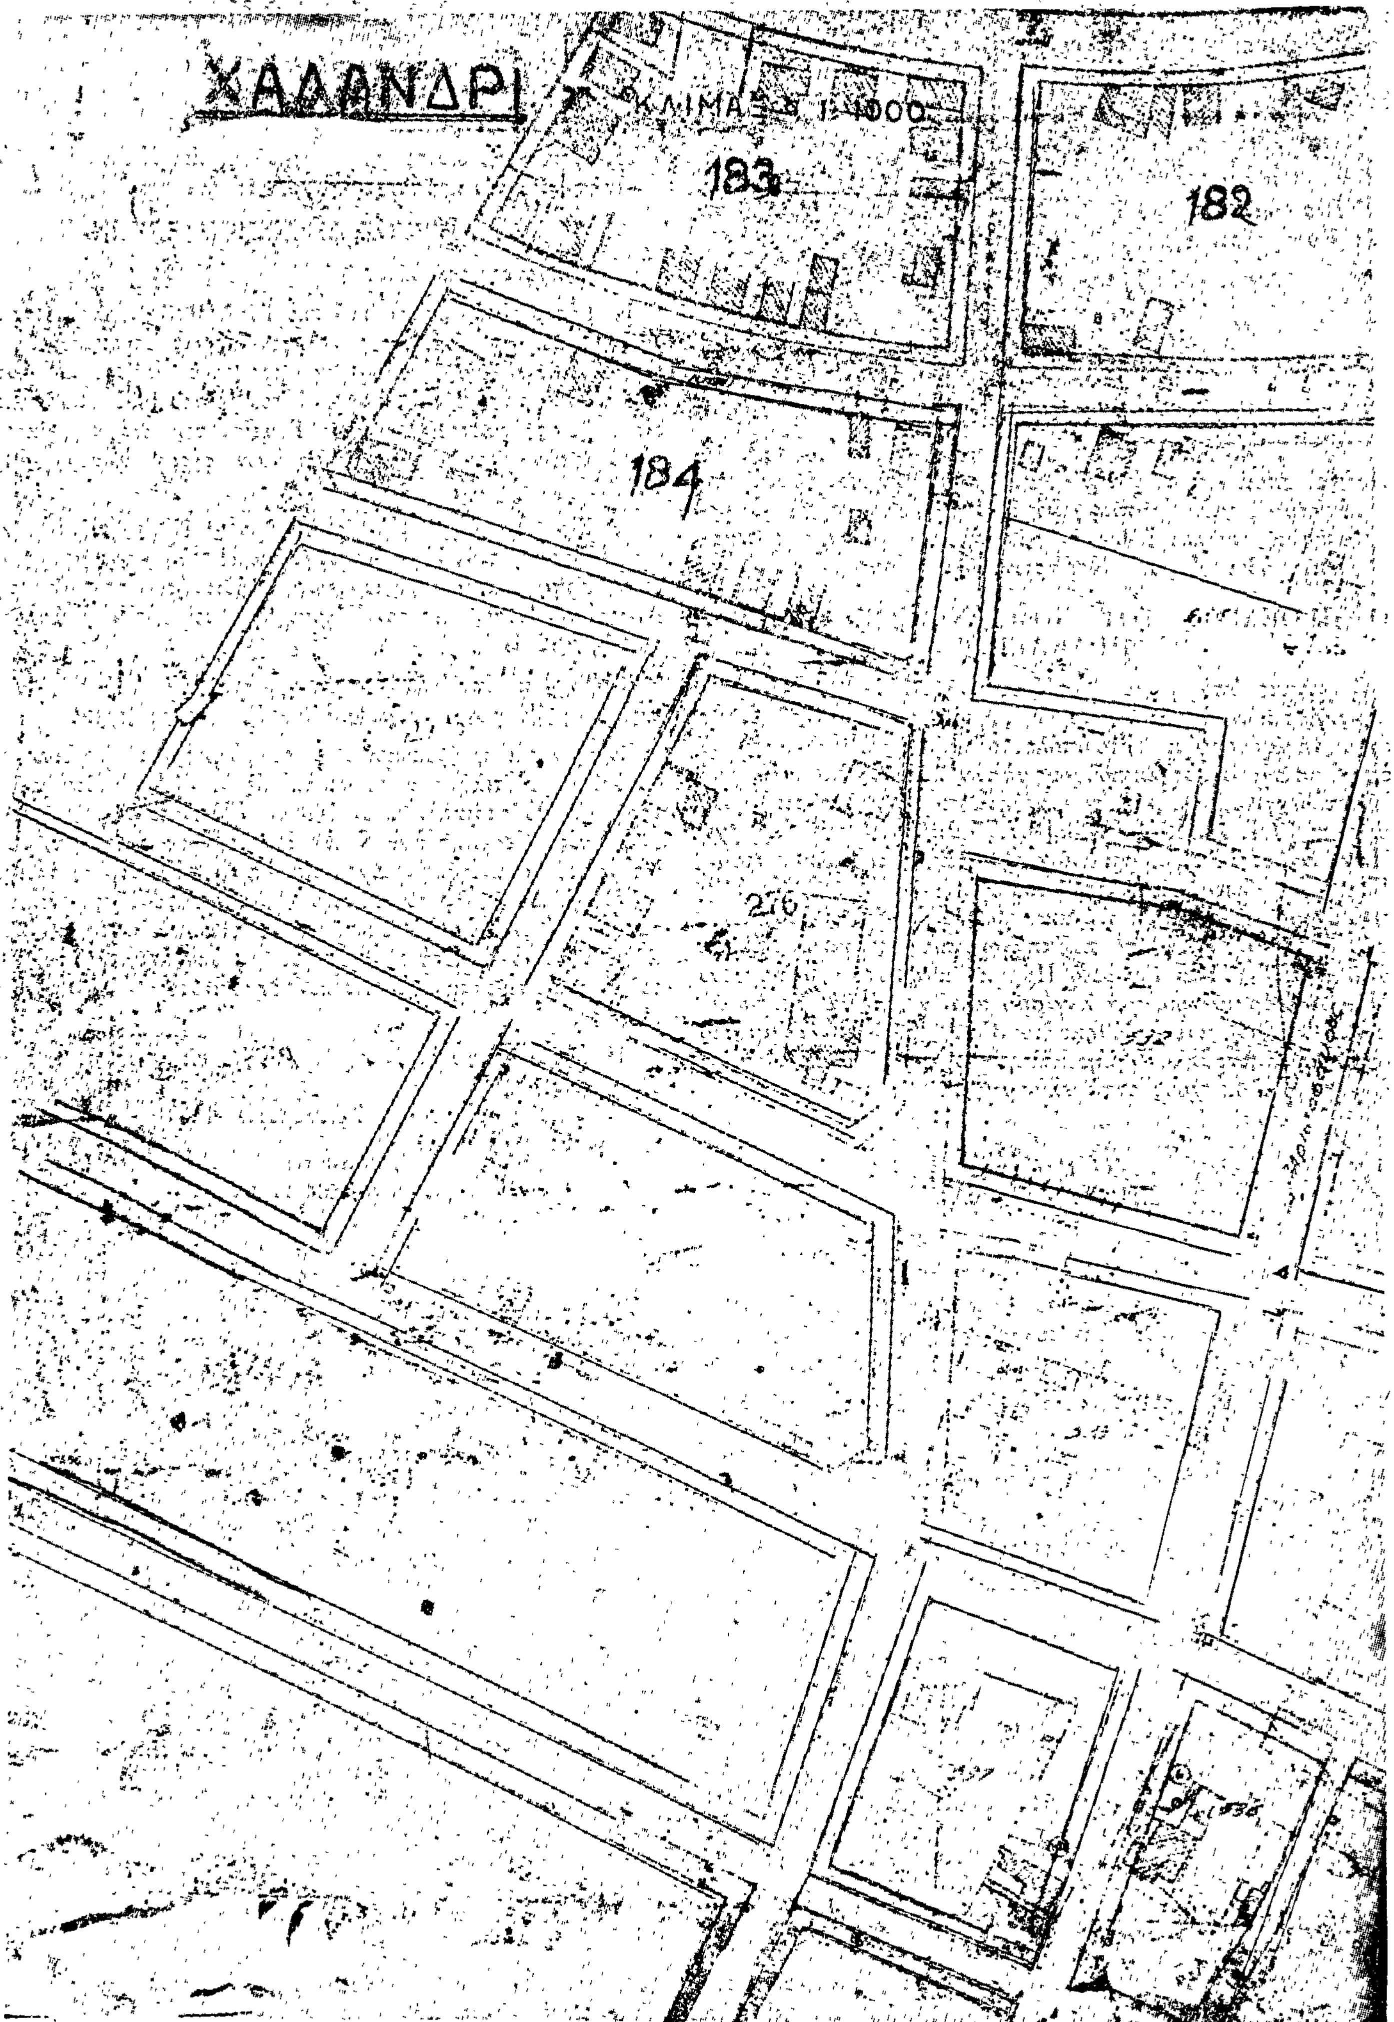
3. Τὴν ὑπ' ἀριθ. 553/1978 γνωμοδότησιν τοῦ Συμβουλίου Δημοσίων Ἔργων (Τμῆμα Οἰκισμοῦ), ἀποφασίζομεν:

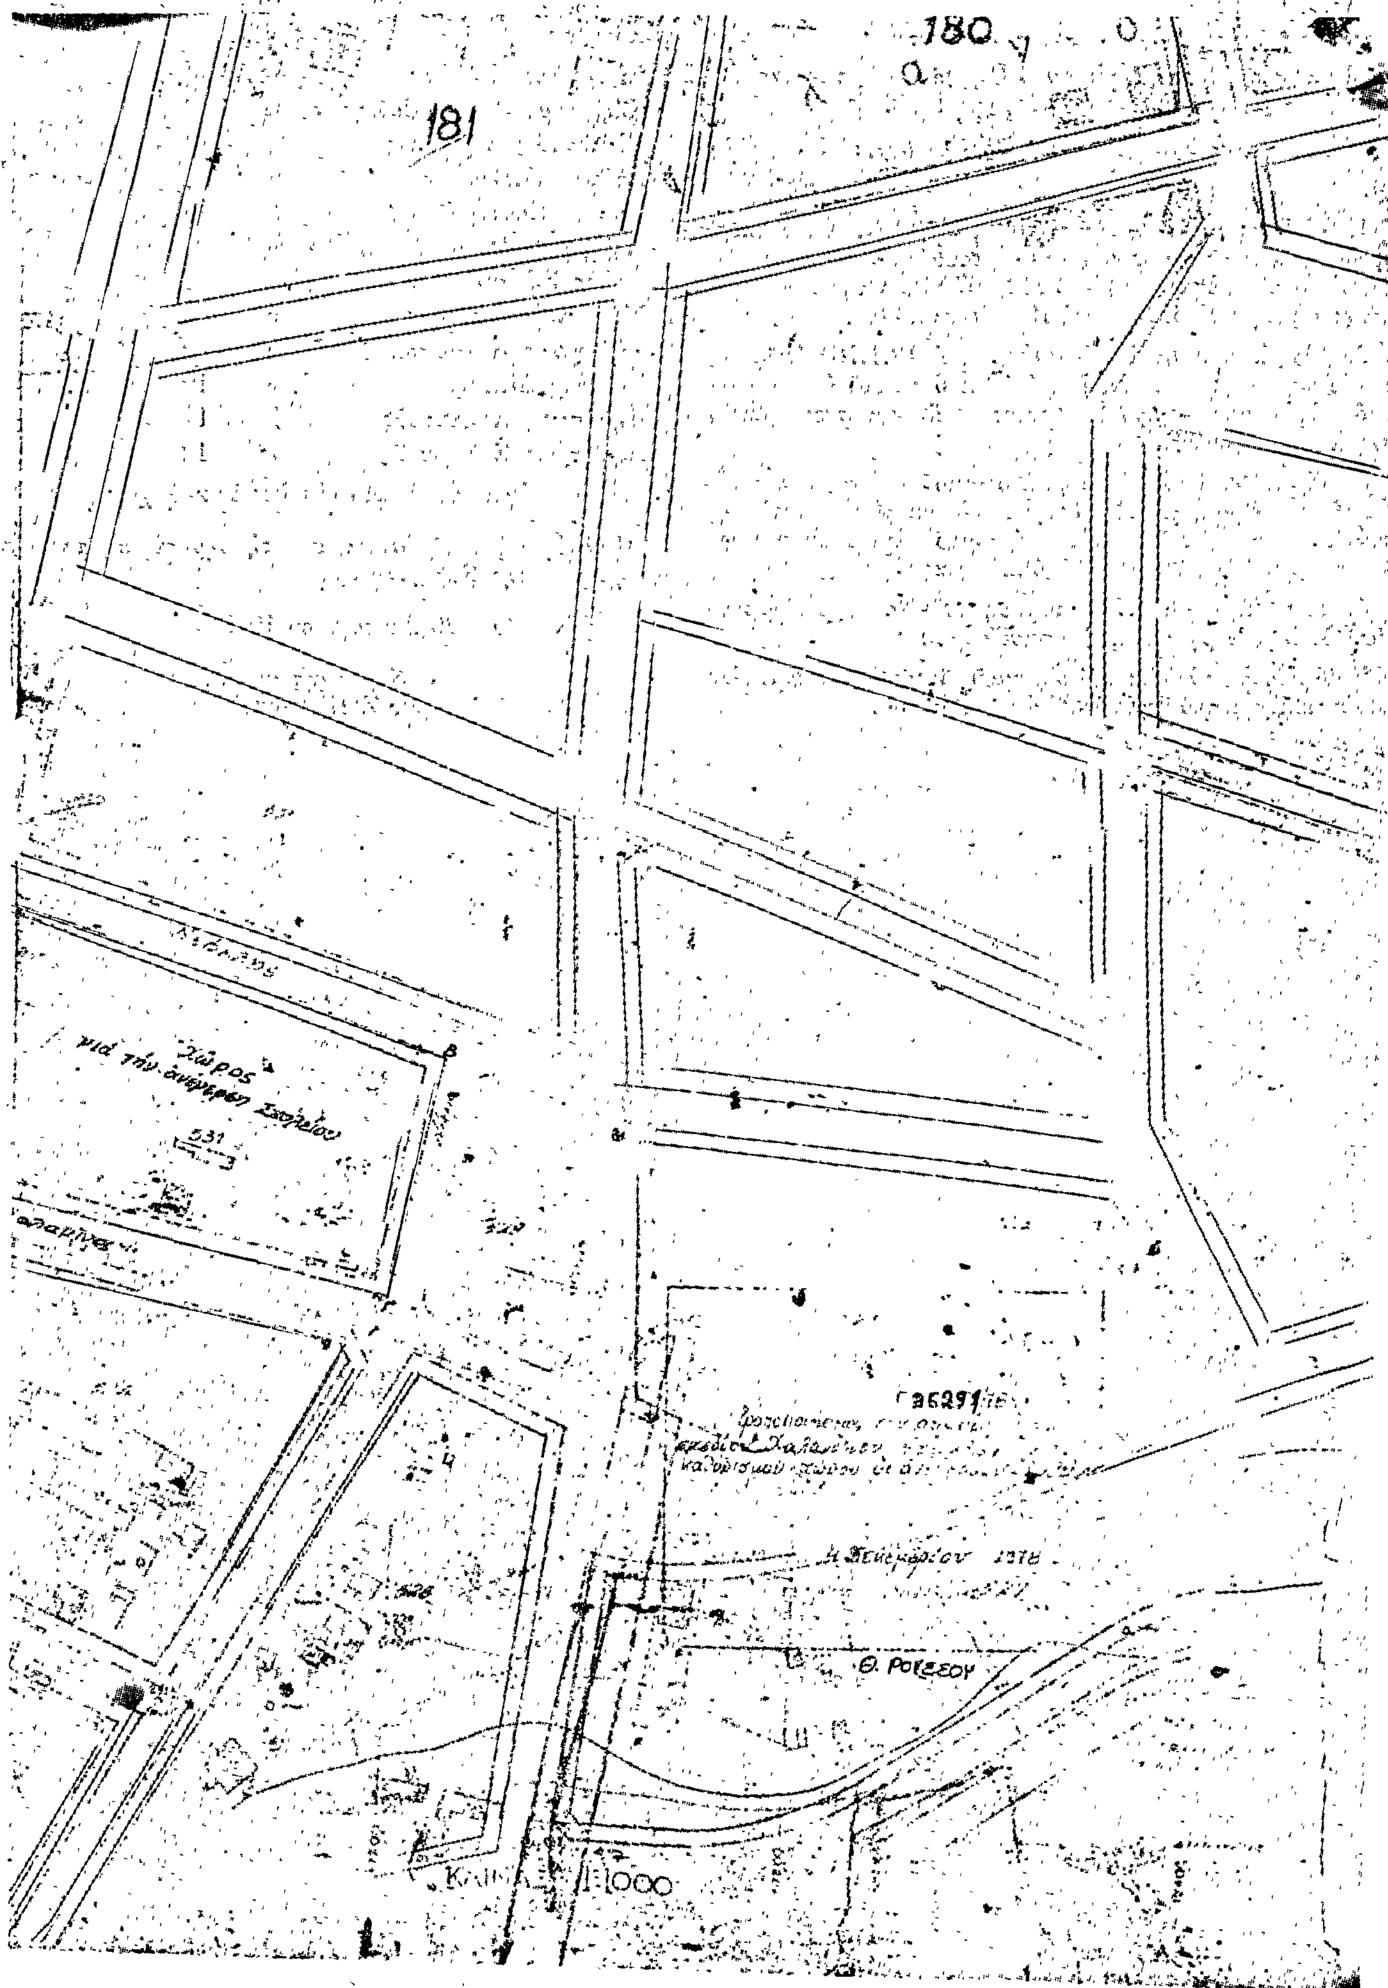
Ἐγκρίνεται ἡ τροποποίησις τοῦ ρυμοτομικοῦ σχεδίου Χαλανδρίου (Ἀττικῆς) κατὰ τὸ ὑπ' ἀριθ. 531 οἰκοδομικὸν τετράγωνον τὸ περικλειόμενον ὑπὸ τῶν ὁδῶν Σαλαμῖνος, Ἀριστοφάνους, Νεφέλης καὶ Νίκης διὰ τοῦ χαρακτηρισμοῦ αὐτοῦ ὡς χώρου δι' ἀνέγερσιν Σχολείου ὡς ἐμφαίνεται ὑπὸ στοιχεῖα Α, Β, Γ, Δ, Α εἰς τὸ ὑπὸ τοῦ Γενικοῦ Διευθυντοῦ Οἰκισμοῦ τεθεωρημένον διὰ τῆς ὑπ' ἀριθ. Γ. 35291/1978 πράξεως αὐτοῦ σχετικὸν πρωτότυπον διάγραμμα ὑπὸ κλίμακα 1:1.000, τοῦ ὁποίου συνοπτικὸν ἀντίτυπον δημοσιεύεται μετὰ τῆς παρούσης.

Ἡ παροῦσα δημοσιευθήτω διὰ τῆς Ἐφημερίδος τῆς Κυβερνήσεως.

Ἀθῆναι, 4 Δεκεμβρίου 1978

Ο ΥΠΟΥΡΓΟΣ
ΣΤΕΦΑΝΟΣ ΜΑΝΟΣ


ΧΑΛΑΝΔΡΙ
ΚΛΙΜΑΞ 1:1000
183
182
184
270


180
181
Χώρος για την ανέγερση Σχολείου
Θ. ΡΟΥΣΣΟΥ

'Αριθ. 0—12681 (12)

Περὶ καθορισμοῦ ὁρίων οἰκισμοῦ Πηγαδίων-Θερμησίας πού προϋπάρχουν τοῦ ἔτους 1923.

Ο ΝΟΜΑΡΧΗΣ ΑΡΓΟΛΙΔΟΣ

Ἔχοντας ὑπόψη :

1. Τὶς διατάξεις : α) Τοῦ ἀπὸ 17.7.1923 Ν. Δ/τος «περὶ σχεδίων πόλεων καὶ κωμῶν καὶ συνοικισμῶν τοῦ Κράτους καὶ οἰκοδομῆς αὐτῶν». β) Τοῦ 712/1970 Β. Δ/τος ὅπως τροποποιήθηκε μὲ τὰ 677/71 καὶ 198/1972 Β.Δ/τα.

2. Τὴν Ε. 35400/6.12.75 (ΦΕΚ 10 Δ/12.1.76) ἀπόφαση τοῦ Ὑφ/γοῦ Δ.Ε. «περὶ τοῦ τρόπου καθορισμοῦ ὁρίων οἰκισμῶν ὑφισταμένων πρὸ τοῦ ἔτους 1923 καὶ στερουμένων σχεδίου ρυμοτομίας.

3. Τὴν ἀπὸ 7.10.76 ἔκθεση καθορισμοῦ ὁρίων τοῦ ἀνωτέρω οἰκισμοῦ μαζὶ μὲ τὸ τοπογραφικὸ σκαρίφημα πού τὴν συνοδεύει καὶ τὸ ὁποῖον συνέταξε ἡ ἁρμοδία ἐπιτροπὴ σύμφωνα μὲ τὴν 0-9185/29.10.76 ἀπόφασή μας.

4. Τὴν 222/16/3.10.78 ἀπόφαση τοῦ Νομαρχ. Συμβουλίου Δ.Ε.Ν. 'Αργολίδος, ἀποφασίζουμε :

Καθορίζουμε τὰ ὅρια τοῦ οἰκισμοῦ Πηγαδίων-Θερμησίας πού προϋπῆρχε τοῦ ἔτους 1923 ὡς κατωτέρω :

Ἡ ὁριακὴ γραμμὴ 1,2......12,1 καθορίζεται ἀπὸ τὶς οἰκοδομές :

Εὐάγγελος Πολάλης	σημεῖον	1
Κληρονόμοι 'Εμμ. Βούλγαρη	»	2
Εὐστράτιος Δεβελέκος	»	3
Στέλιος Κόλλιας	»	4
Σπῦρος Κοτταρᾶς	»	5
Δημήτριος Μέλος	»	6
Χάρης Κάζακλης	»	7
'Αλέξανδρος Φαρδῆς	»	8
Εὐάγγελος Καλαμαρᾶς	»	9
'Ιωάννης Μπεξῆς	»	10
Δημήτριος Καλαμαρᾶς	»	11
Δημήτριος Καλαμαρᾶς	»	12

καὶ καταλήγει στὸ σημεῖο (1) ἀπὸ ὅπου ἄρχισε.

Ἡ ἀπόφαση αὐτὴ ἰσχύει ἀπὸ τὴ δημοσίευσή της στὴν 'Εφημερίδα τῆς Κυβερνήσεως.

Ναύπλιο, 29 Δεκεμβρίου 1979

Ὁ Νομάρχης καὶ ἀ. α.
Γ. ΖΩΓΡΑΦΟΣ

Καθορισμός ορίων οικισμού

Πηγαδίων κοινότητος Θερμησίας

Α/Α	Ονοματεπώνυμον ιδιοκτήτου
1	[illegible] Πολάλης
2	Κληρονόμοι [illegible]
3	[illegible]
4	[illegible]
5	[illegible]
6	[illegible]
7	[illegible]
8	[illegible]
9	[illegible]
10	[illegible]
11	[illegible]
12	[illegible]

Ἐν Ναυπλίῳ τῇ [illegible]

οἱ Συντάξαντες:

1. Αγγελίδου Βασιλική
2. Σταλιά Αναστασία
3. Μπόλας Δημήτριος

Ἐγκρίνεται ὅπως διορθώθηκε ἀπό τό Συμβούλιο Δημοσ. Έργ.

Τά μέλη:

1. Π. Σακελλαρίδης
2. Α. Καμπίρης
3. Η. Δεμιστάθης
4. Β. Συριγγέλας
5. Β. Καρόπουλος

Τό παρόν σχεδιάγραμμα συνοδεύ

τό ὑπ' ἀριθ. 012681 ἐγγρ.

τῆς Δ.Τ.Υ.Ν. Ἀργολίδας

Ἐκ τοῦ Γραφ. Πολεοδομίας

Ἐν Ναυπλίῳ τῇ 29-1-

Ἀκριβές ἀντίγραφον

ΓΕΩΡΓΙΟΣ ΠΑΠΑΔΑΣ

ΕΘΕΩΡΗΘΗ

'Αριθ. Τ. 8671 (13)

Περὶ τροποποιήσεως ἐγκεκριμένου ρυμοτομικοῦ σχεδίου στὰ οἰκοδομικὰ τετράγωνα 68, 69 καὶ 81, στὶς ὁδοὺς 'Ελευθ. Βενιζέλου, (Νίκης), Καμπάνη καὶ Διαλέτη.

Ο ΝΟΜΑΡΧΗΣ ΚΙΛΚΙΣ

"Εχοντας ὑπόψη :

1. Τὶς διατάξεις τοῦ ἀπὸ 17.7.1923 Ν. Δ/τος «περὶ σχεδίων πόλεων κ.λ.π.» καθὼς καὶ τοῦ κεφαλαίου ΙΙ τοῦ ἀπὸ 3.4.1929 Ν. Δ/τος «περὶ ΓΟΚ», ποὺ διατηρήθηκε μὲ τὸ ἄρθρο 81 παρ. 3 τοῦ ἀπὸ 9.8.1955 Β. Δ/τος «περὶ ΓΟΚ» ποὺ διατηρήθηκε μὲ τὸ ἄρθρο 128 παρ. 1 τοῦ Ν. Δ/τος 8/1973 «περὶ ΓΟΚ».

2. Τὸ Β. Δ/γμα τῆς 19.6.1930, μὲ τὸ ὁποῖο ἐγκρίθηκε τὸ ρυμοτομικὸ σχέδιο πόλεως Κιλκίς.

3. Τὶς 519/1975 καὶ 1096/1977 ἀποφάσεις τοῦ Συμβουλίου τῆς 'Επικρατείας.

4. Τὸ Ν. Δ/γμα 3620/1956 «περὶ συμπληρώσεως τῶν διατάξεων περὶ διοικητικῆς ἀποκεντρώσεως».

5. Τὸν Α.Ν. 314/1968 «περὶ παροχῆς εἰς τὸν 'Υπουργὸ Βορείου 'Ελλάδος καὶ τοὺς Νομάρχας ἁρμοδιότητος ἐπὶ θεμάτων ἐγκρίσεως ἐπεκτάσεως καὶ τροποποιήσεως σχεδίων πόλεων καὶ κωμῶν», ὅπως τροποποιήθηκε καὶ συμπληρώθηκε μὲ τὸ Ν. Δ/γμα 1018/1971.

6. Τὸ Π.Δ/γμα 910/10.10.1977 «περὶ ὀργανισμοῦ τοῦ 'Υπουργείου Δημ. "Εργων».

7. Τὰ Β. Δ/γματα 712/70, 677/71, 198/72 καὶ τὸ Ν. Δ/γμα 241/73 «περὶ ἐκτελέσεως τοῦ Ν. Δ/τος 532/70 «περὶ τροποποιήσεως καὶ συμπληρώσεως τῶν διατάξεων τῆς διοικητικῆς ἀποκεντρώσεως».

8. Τὴν ἀπὸ 17 'Οκτωβρίου 1978 τεχνικὴ ἔκθεση τοῦ Χρ. Στεφανίδη, ποὺ συνοδεύει τὸ τοπογραφικὸ διάγραμμα τῆς περιοχῆς τὸ συντεταγμένο ἀπὸ τὸν Χρῆστο Στεφανίδη.

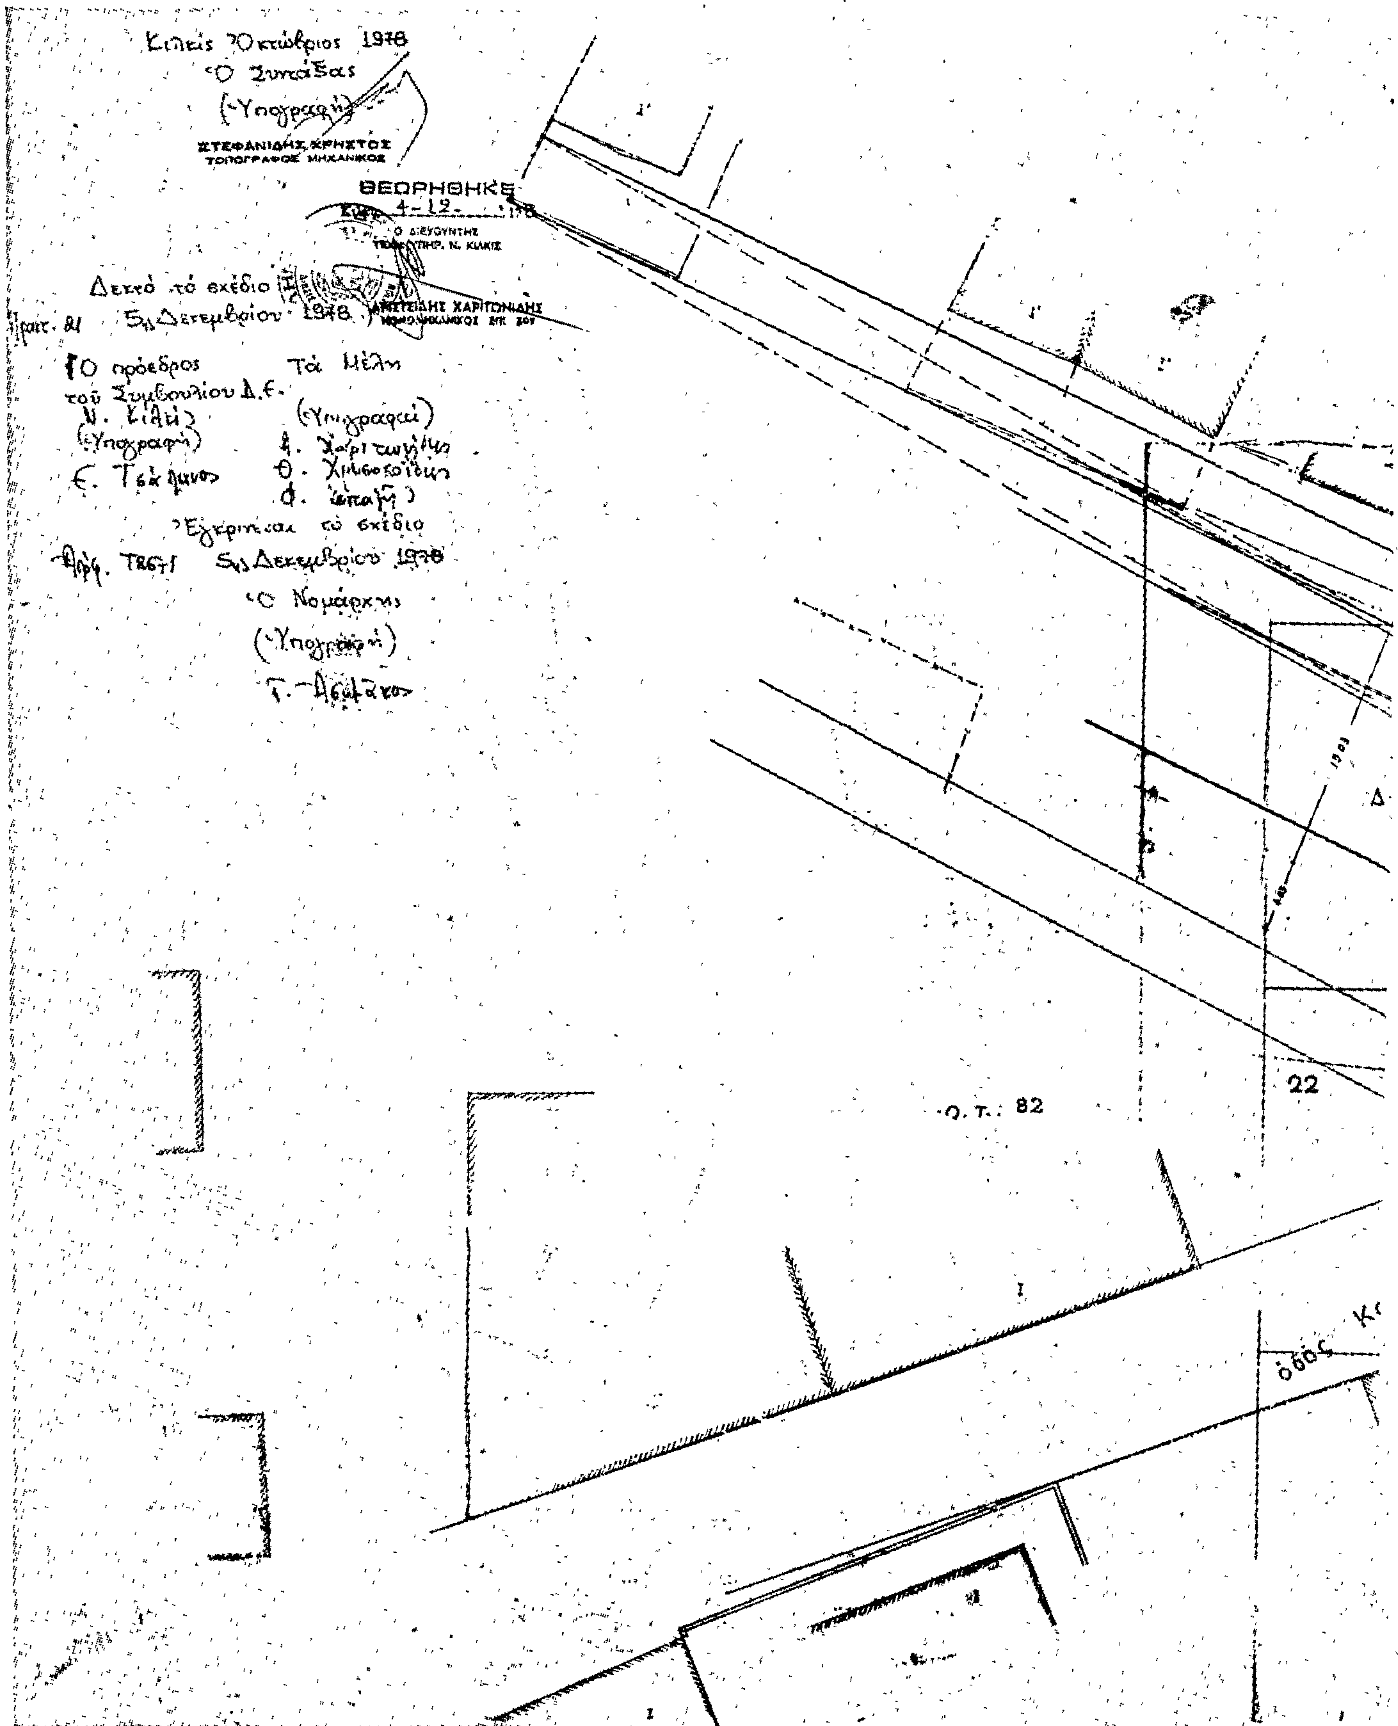
9. Τὴν σύμφωνη γνώμη (Πρακτ. 21 τῆς 5ης Δεκεμβρίου 1978) τοῦ Νομαρχιακοῦ Συμβουλίου Δημοσίων "Εργων Νομοῦ Κιλκίς, ἀποφασίζουμε :

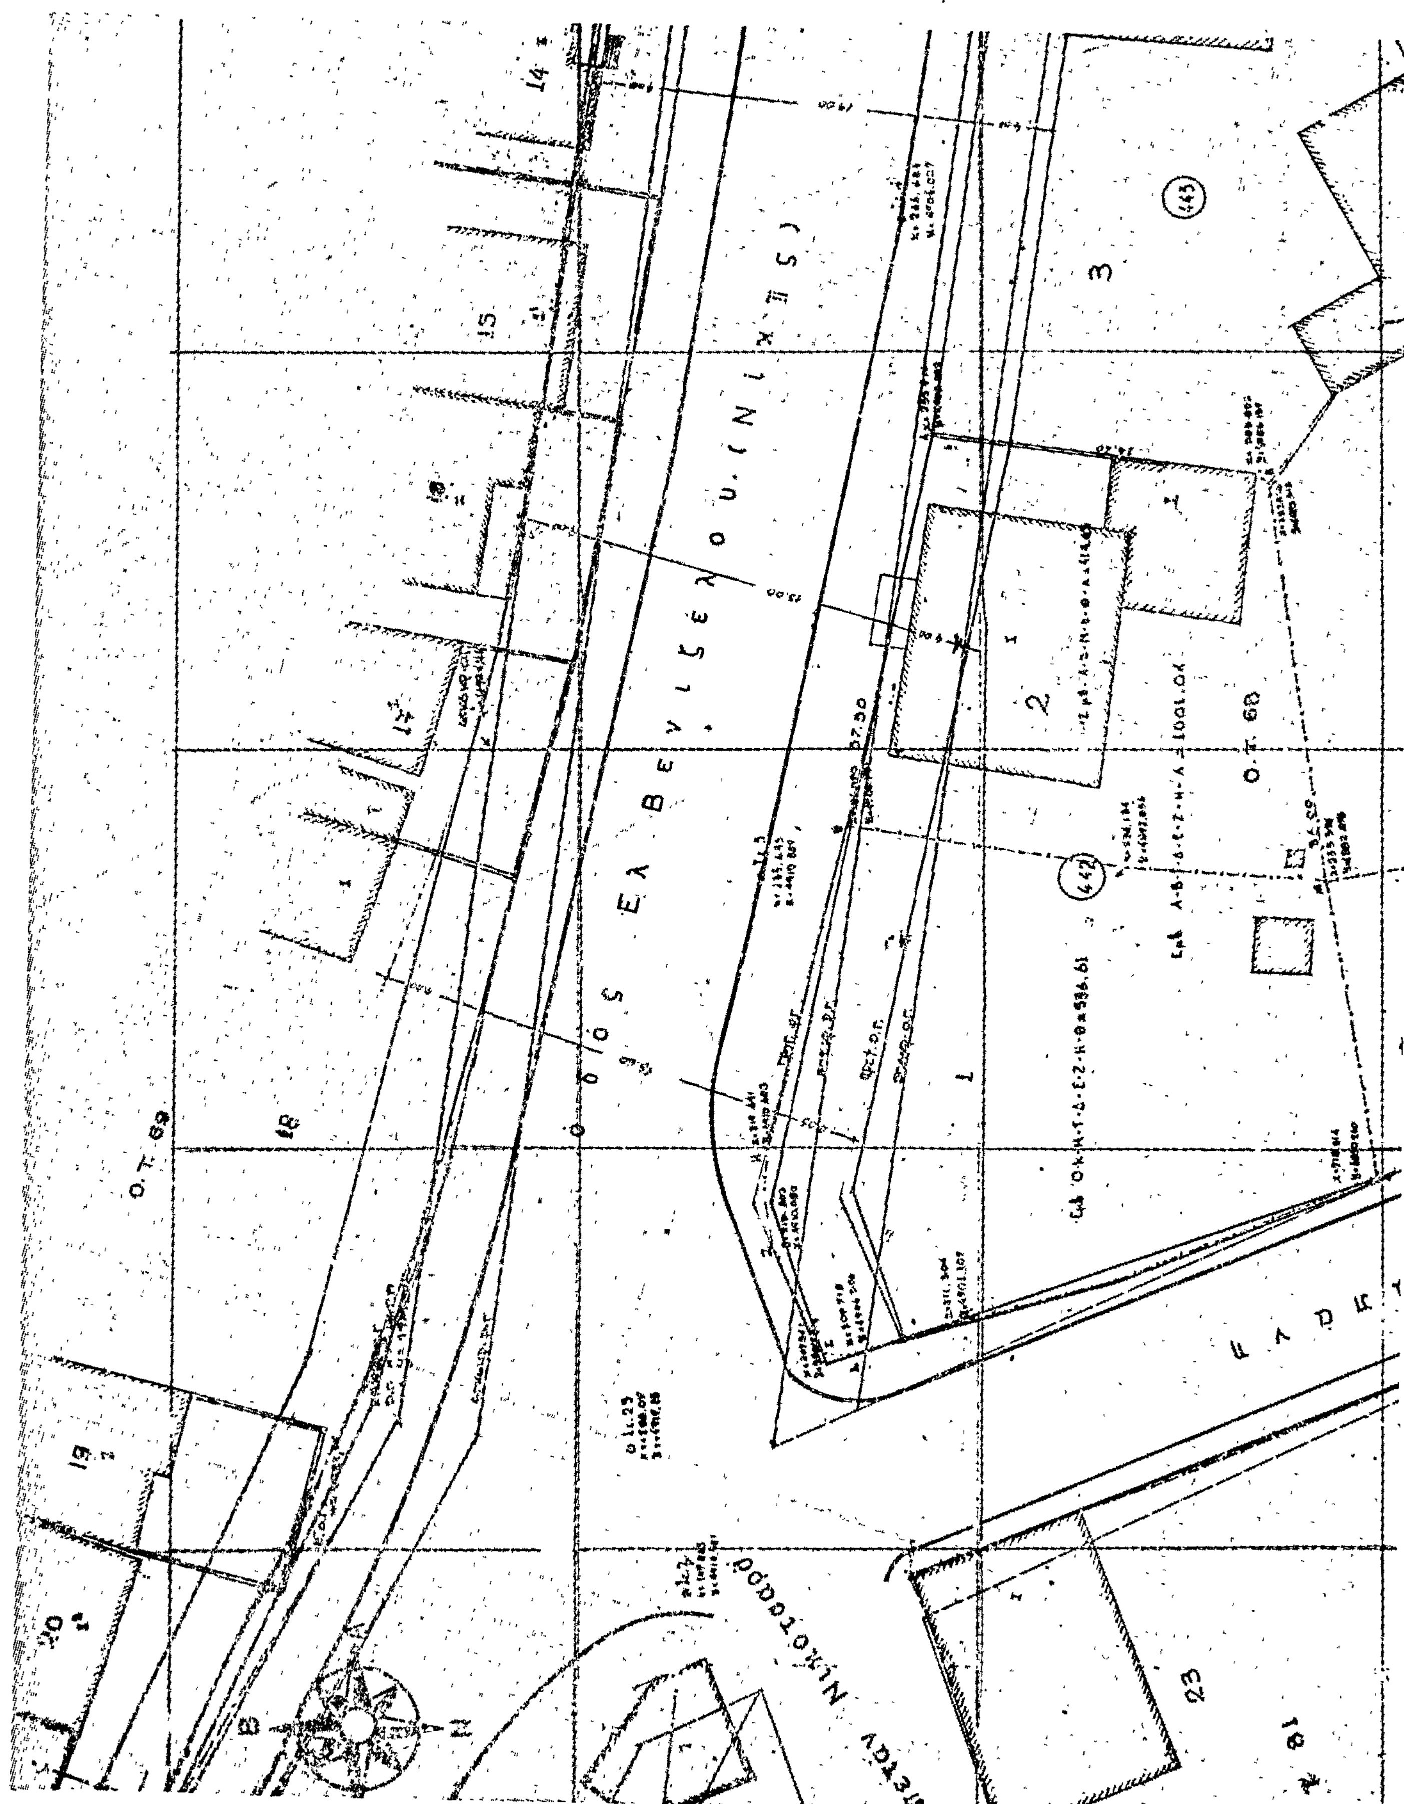
'Εγκρίνουμε τὴν τροποποίηση τοῦ ἐγκεκριμένου ρυμοτομικοῦ σχεδίου Κιλκὶς στὰ Ο.Τ. 68, 69 καὶ 81 στὶς ὁδοὺς 'Ελ. Βενιζέλου (Νίκης) Καμπάνη καὶ Διαλέτη, ὅπως φαίνεται στὸ συνημμένο τοπογραφικὸ διάγραμμα ποὺ συνέταξε ὁ τοπογράφος μηχανικὸς Χρῆστος Στεφανίδης, καὶ ἔγινε δεκτὸν ἀπὸ τὸ Νομαρχιακὸ Συμβούλιο Δημοσίων "Εργων Ν. Κιλκίς.

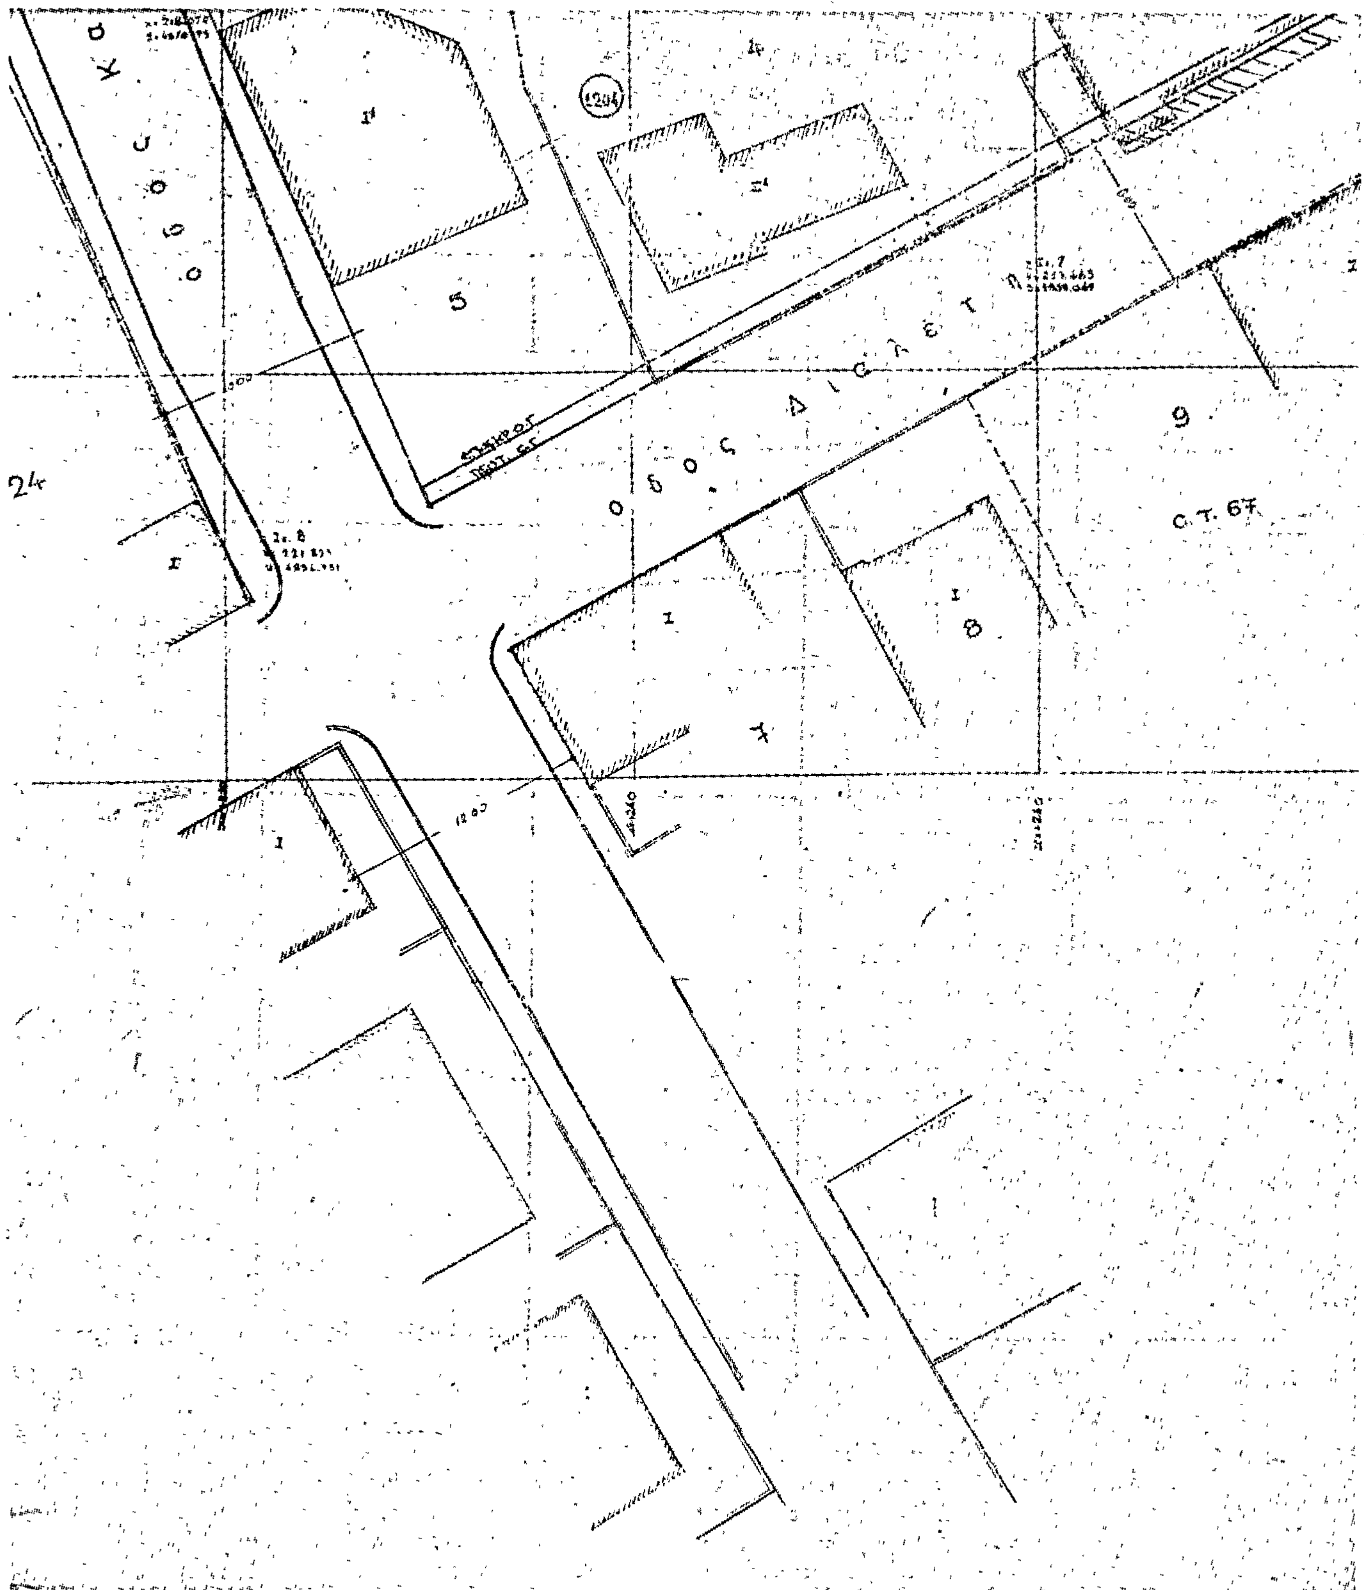
'Η ἀπόφαση αὐτὴ νὰ δημοσιευθεῖ στὴν 'Εφημερίδα τῆς Κυβερνήσεως.

Κιλκίς, 5 Δεκεμβρίου 1978

'Ο Νομάρχης
Γ. ΑΣΗΜΑΚΟΣ


Κιλκίς 20 Οκτώβριος 1978
Ο Συντάξας
(Υπογραφή)
ΣΤΕΦΑΝΙΔΗΣ ΧΡΗΣΤΟΣ
ΤΟΠΟΓΡΑΦΟΣ ΜΗΧΑΝΙΚΟΣ
ΘΕΩΡΗΘΗΚΕ
4-12-1978
Ο ΔΙΕΥΘΥΝΤΗΣ
ΑΡΙΣΤΕΙΔΗΣ ΧΑΡΙΤΩΝΙΔΗΣ
Δεκτό τό σχέδιο
5η Δεκεμβρίου 1978
Ο πρόεδρος του Συμβουλίου Δ.Ε.
Τά Μέλη
(Υπογραφαί)
(Υπογραφή)
Ε. Τσάκμαος
Εγκρίνεται τό σχέδιο
5η Δεκεμβρίου 1978
Ο Νομάρχης
(Υπογραφή)
Ο.Τ. 82
22
οδός Κ


Ο.Τ. 69
Ο.Τ. 68
442
443


οδος Κα
5
9
οδος Διαλέτη
Ο.Τ. 67
8
7

ΤΟΠΟΓΡΑΦΙΚΟΝ ΔΙΑΓΡΑΜΜΑ
ΟΙΚΟΠ. Α·Β·Γ·Δ ΕΙΣ 68 ΟΤ ΚΙΛΚΙΣ
κλιμαξ 1:200